
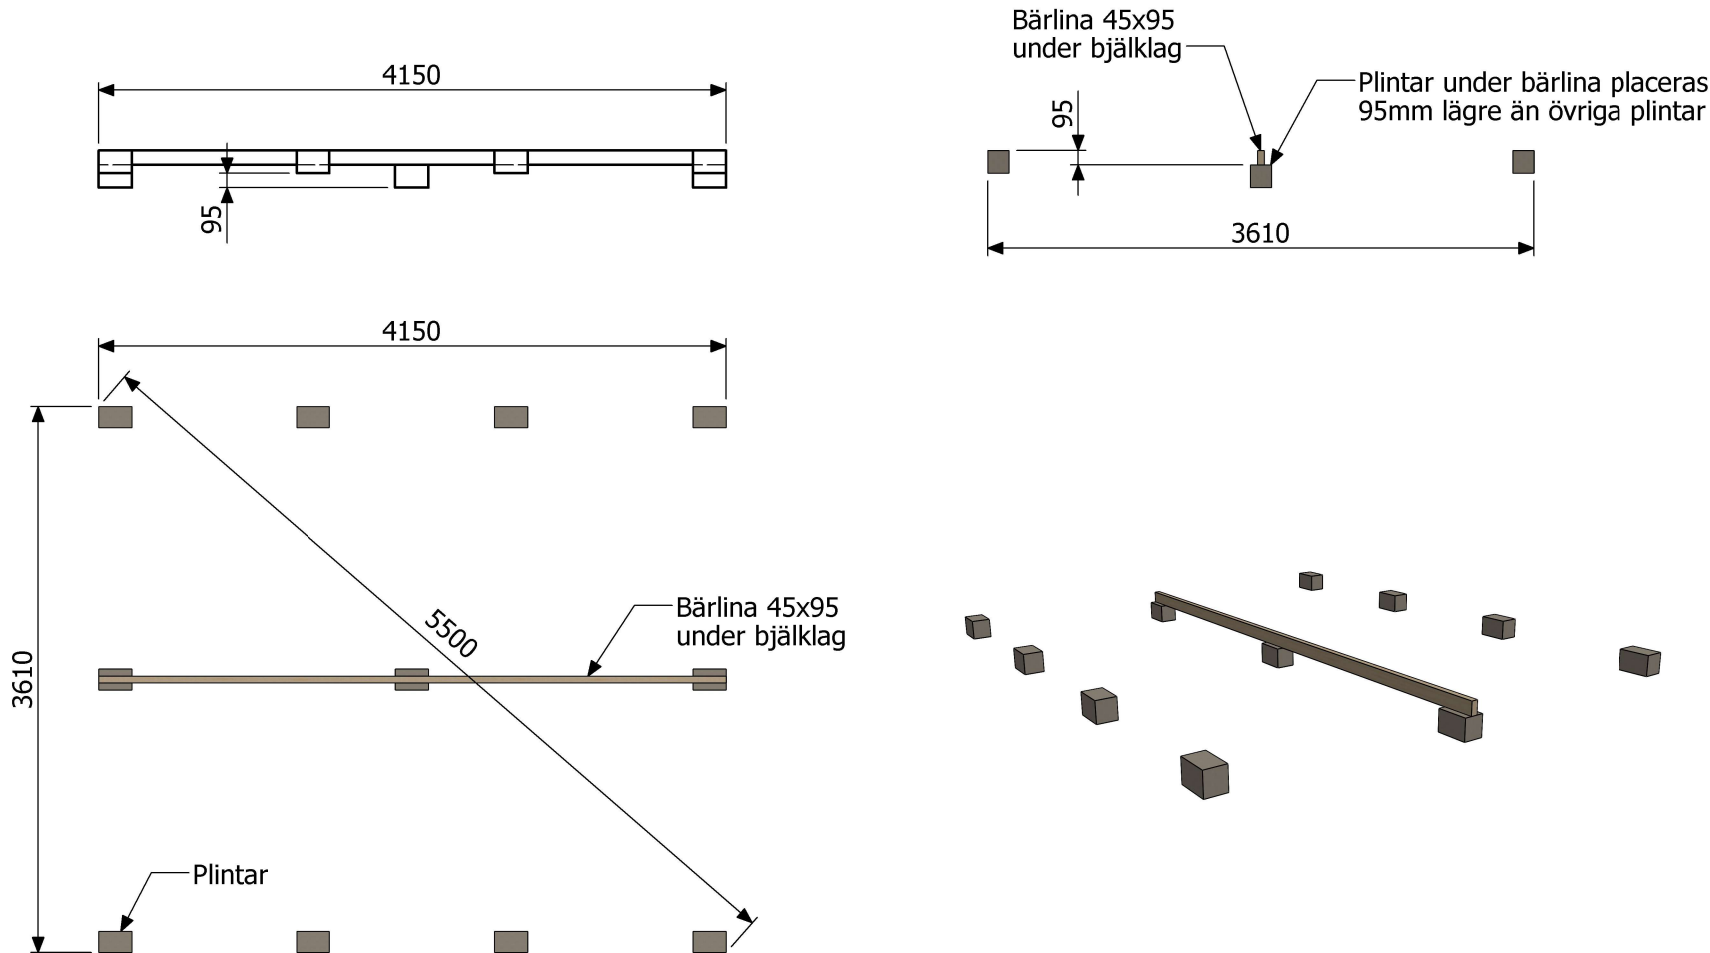


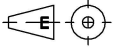

Konstruerad av: JOE	Datum: 2025-04-30	Godkänd av:	Check-datum: 2025-04-30	Vikt Kg:	Skala: 1:50	Format: A4	Blad Nr: 1 / 1
 TRÄBYGGARNA		Namn: Plintritning Förråd 15m ²				Art. Nr:	
	Gen. tol: EN ISO 13920-D					Kund/Notering: Träbyggarna	
	Generell Ra: 					Ritningsnummer:	Revision: