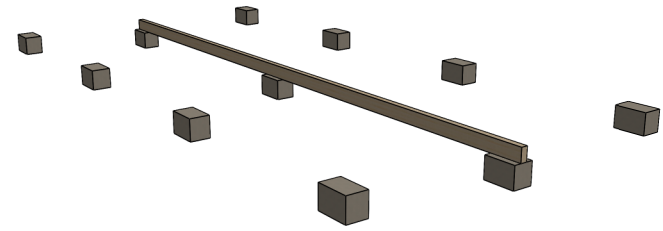
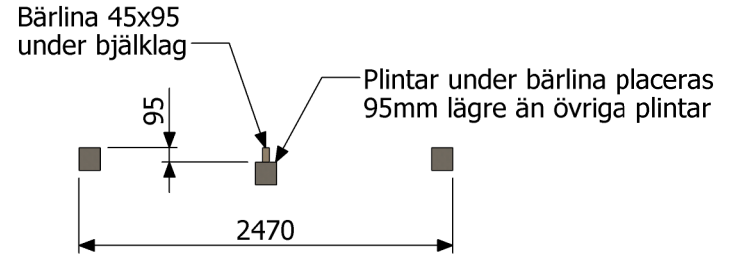
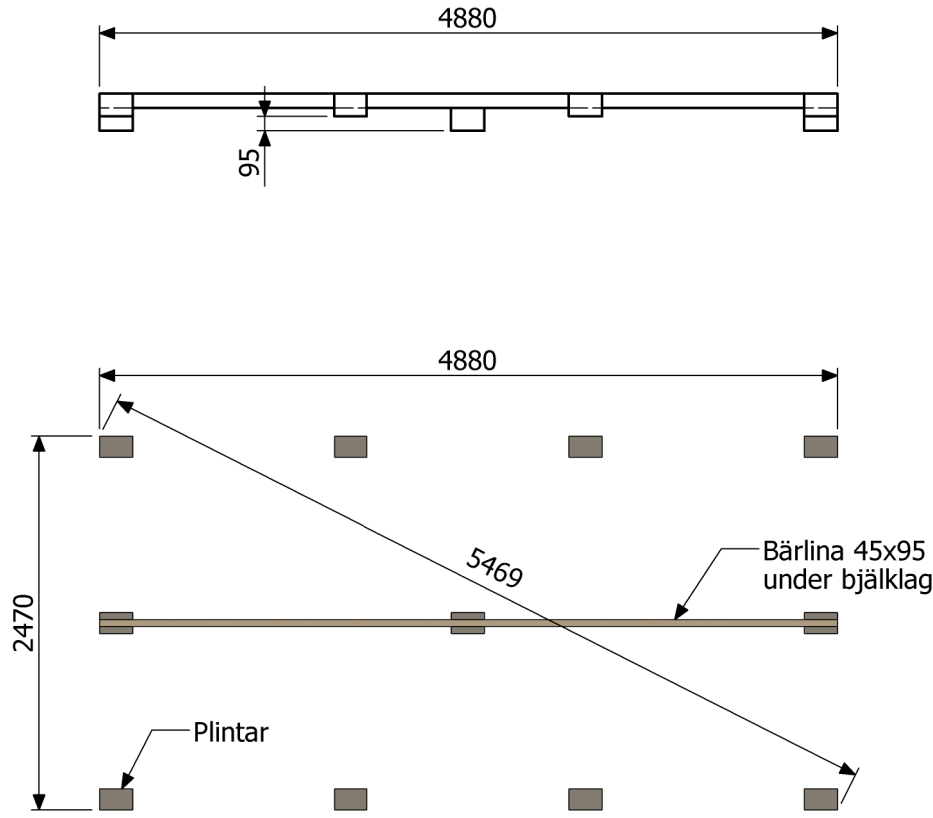

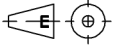
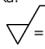


Denne handling får ej utan vårt medgivande kopieras.
 Den får ej heller delges, om än eller ellers obehörigen användas.
 Överförälske hindras bekrävas med stöd av gällande lag.

This document must not be copied without our written permission
 and the contents thereof must not be imparted to a third party or
 be used for any unauthorized purpose.

3D-Part: J:\Cad\BYGG-KOMPONENTER\Husgrund\Plintar_2470x4880
 Drawing: J:\8_JESS\3_Kunder\Träbyggarna\STUGOR\Utsikten Sadeltak\1_Utsikten DL120 Plintritning_241216



Konstruerad av: JOE	Datum: 2024-12-16	Godkänd av:	Check-datum: 2024-12-14	Vikt Kg:	Skala: 1:50	Format: A4	Blad Nr: 1/1	
 TRÄBYGGARNA	 Gen. tol: EN ISO 13920-D	Namn: Plintritning Utsikten 12m ²				Art. Nr:		
	Generell Ra: 					Kund/Notering: Träbyggarna		
						Ritningsnummer:	Revision:	