



Den här handlingen är ett utdrag från vårt medgivande-kopierings-
 Den får ej heller delgivas annan eller eljest obehörigheten användas.
 Överförädlare ansvarar för att denna handling inte används för
 and the contents here of must not be imparted to a third party or
 be used for any unauthorized purpose.


3D-Part: J:\8_JESS\3_Kunder\Träbyggarna\STUGOR\Utsikten\1_Utsikten DL150 Komplet_241128
 Drawing: J:\8_JESS\3_Kunder\Träbyggarna\STUGOR\Utsikten\1_Utsikten DL150 Komplet_241128

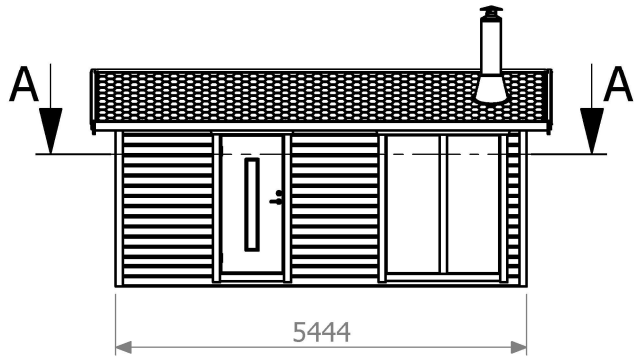


Fasad famsida

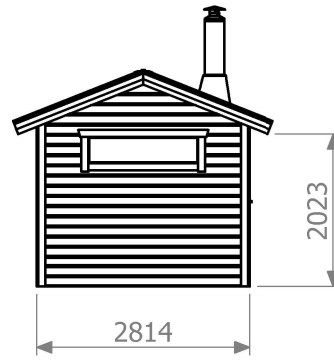


Fasad vänster sida

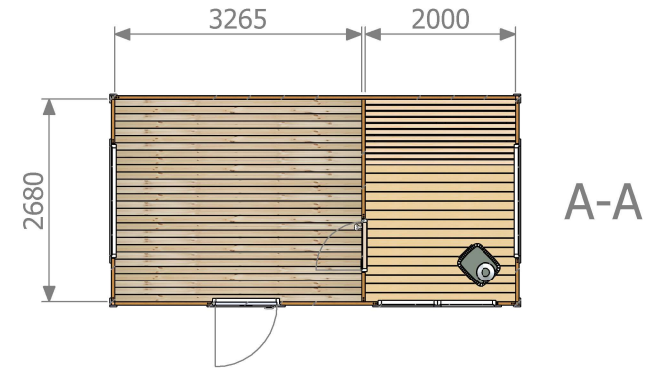


Planritning

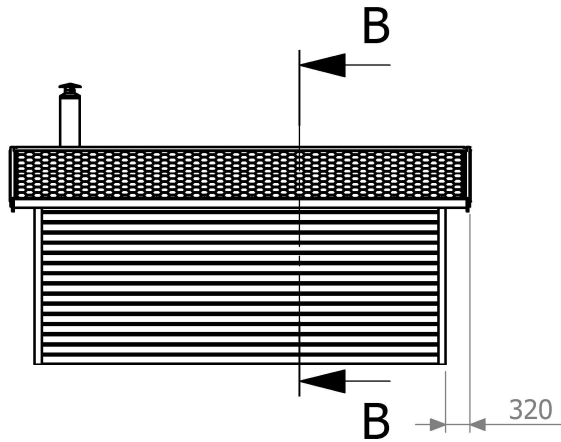


Fasad baksida

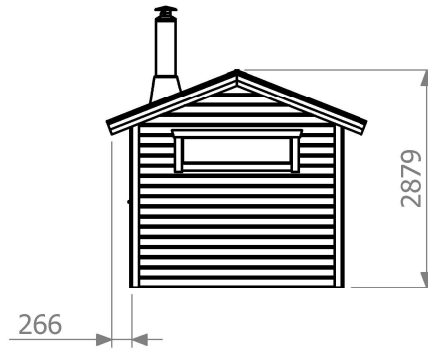

Fasad höger sida

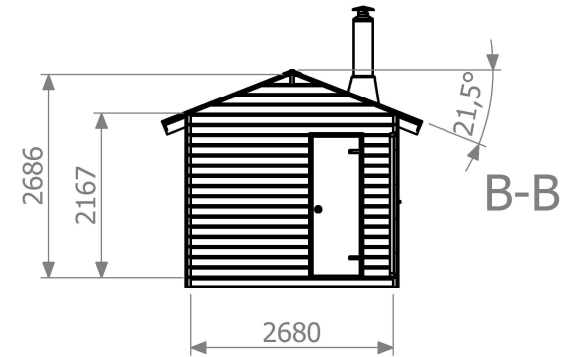

Sektion

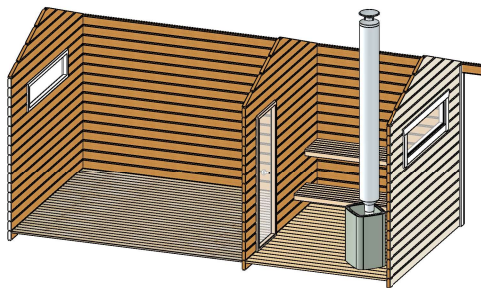

3D-vy

Konstruerad av: JOE	Datum: 2024-11-28	Godkänd av:	Check-datum:	Vikt Kg:	Skala: 1:100	Format: A4	Blad Nr: 1/1
 TRÄBYGGARNA	 Gen. tol: SS-ISO 2768-1 m	Namn: Fasad-, Plan- & Sektionsritning				Art. Nr: _____	
	Generell Ra: 	Bastu Utsikten DL 15m²				Kund/Notering: Träbyggarna	
						Ritningsnummer:	Revision: