



Den här handlingen får ej utan vårt medgivande kopieras. Den får ej heller delgivas annan eller eljest obehörig person. Överförädlade ritningar beivras med stöd av gällande lag.

This document must not be copied without our written permission and the contents thereof must not be imported to a third party or be used for any unauthorized purpose.


3D-Part: J:\8_JESS\3_Kunder\Träbyggarna\STUGOR\Bergön\1_Bergön 100 Komplet_260128
 Drawing: J:\8_JESS\3_Kunder\Träbyggarna\STUGOR\Bergön\1_Bergön 100 ED Komplet_2

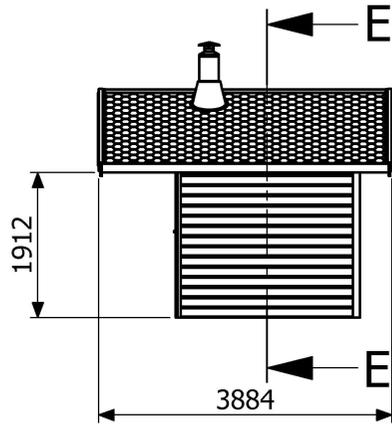

Fasad höger sida

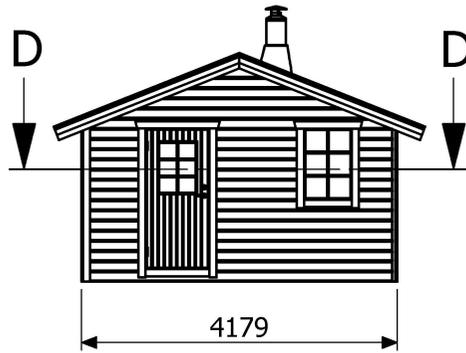


Fasad famsida

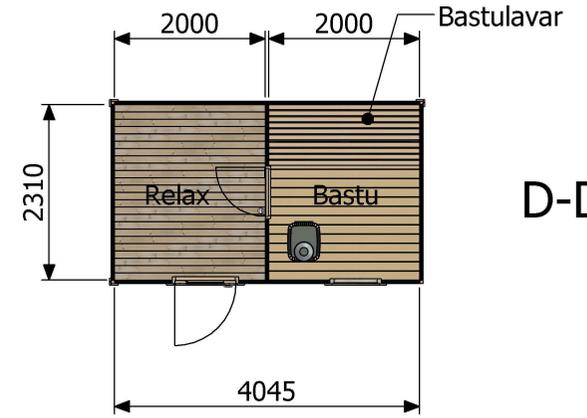


Planritning


D-D

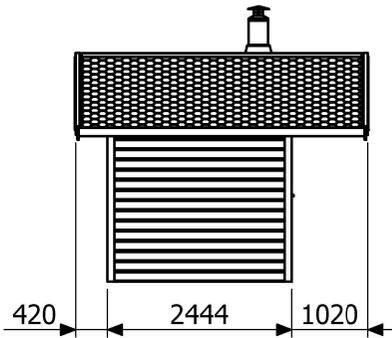

Fasad vänster sida

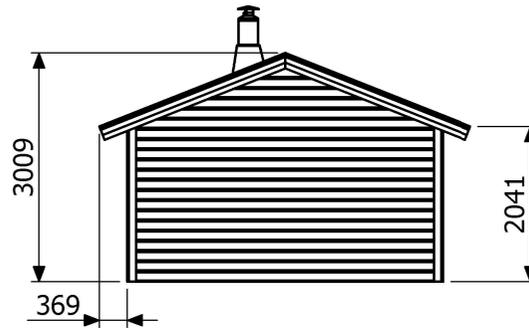

Fasad baksida

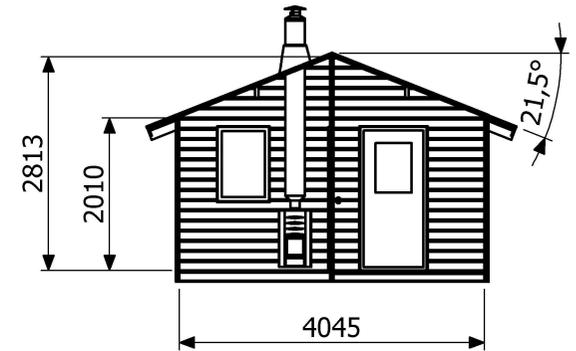


Sektion

E-E



Konstruerad av: JOE	Datum: 2026-01-28	Godkänd av:	Check-datum:	Vikt Kg:	Skala: 1:100	Format: A4	Blad Nr: 1/2
 TRÄBYGGARNA	 Gen. tol: SS-ISO 2768-1 m	Namn: Fasad-, Plan- & Sektionsritning				Art. Nr: _____	
	Generell Ra: 	Bastustuga Bergön 10m²				Kund/Notering: Träbyggarna	
						Ritningsnummer:	Revision:

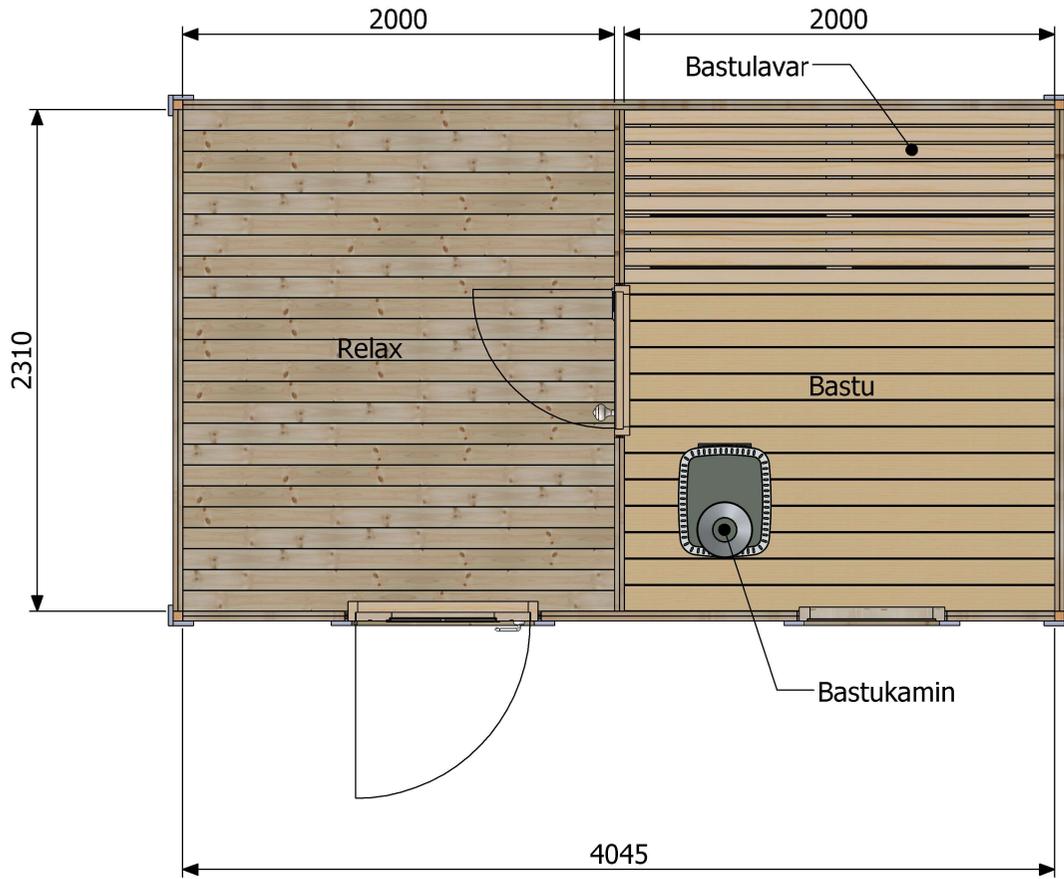

Konstruerad av: JOE	Datum: 2025-05-24	Godkänd av:	Check-datum:	Vikt Kg:	Skala: 1:35	Format: A4	Blad Nr: 2/2	
 TRÄBYGGARNA	 Gen. tol: SS-ISO 2768-1 m	Namn: Planritning Bastustuga Långön 12m ²					Art. Nr:	
	Generell Ra: 						Kund/Notering: Träbyggarna	
							Ritningsnummer:	Revision: