



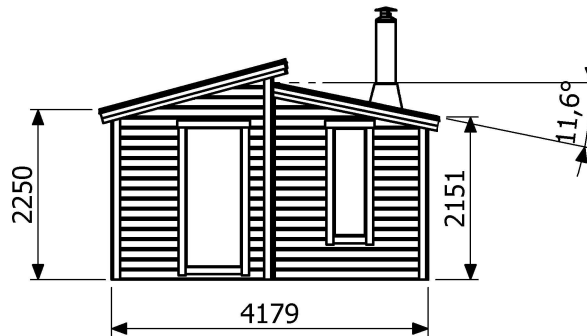


Fasad framsida




Fasad vänster sida

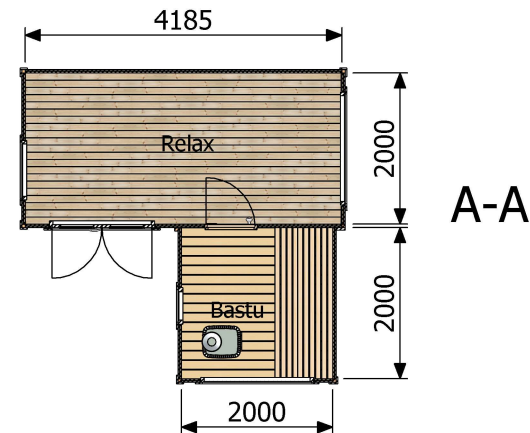


Planritning

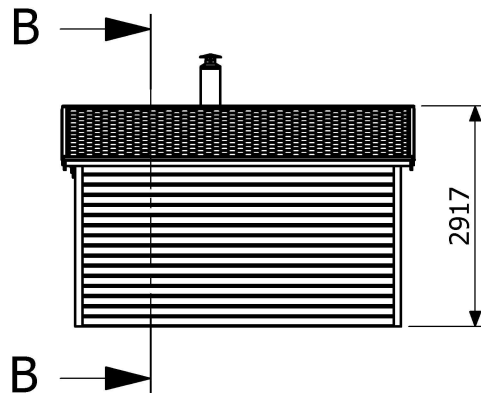


Fasad baksida

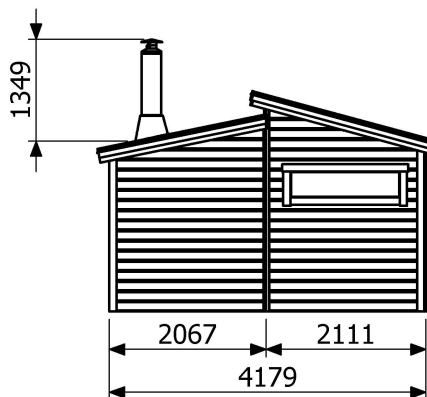


Fasad höger sida

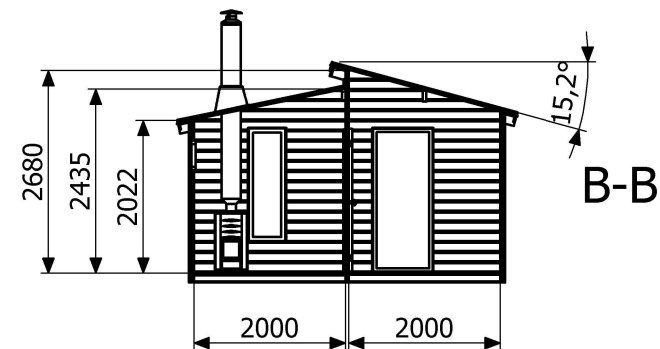

Sektion

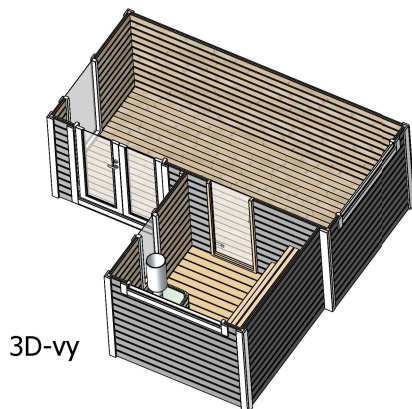

3D-vy

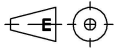Konstruerad av: JOE	Datum: 2025-09-17	Godkänd av:	Check-datum: 2025-09-01	Vikt Kg:	Skala: 1:100	Format: A4	Blad Nr: 1/2
 TRÄBYGGARNA		Fasad-, Plan- & Sektionsritning Bastustuga Funkis D2 13m ² Ingång relax (bastu)				Art. Nr:	
	Gen. tol: EN ISO 13920-D					Kund/Notering: Träbyggarna	
	Generell Ra: 					Ritningsnummer:	