




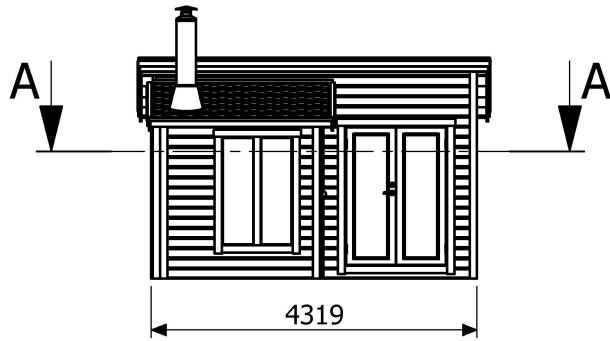


Fasad framsida

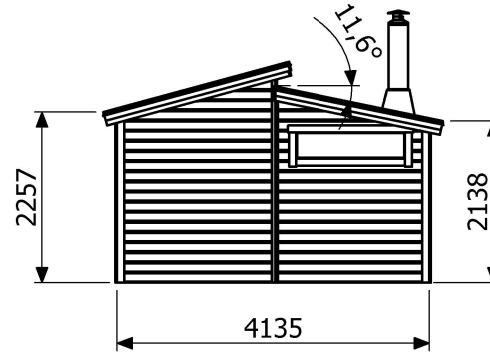


Fasad vänster sida

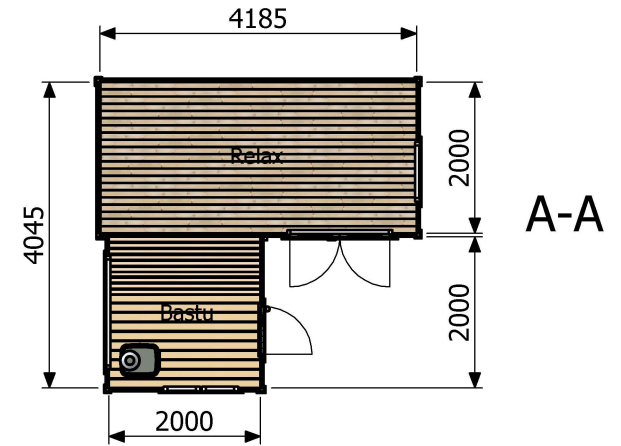


Planritning

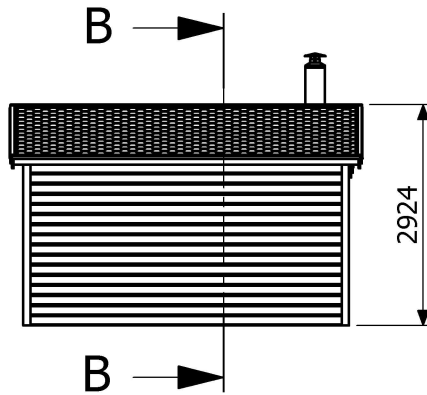


Fasad baksida

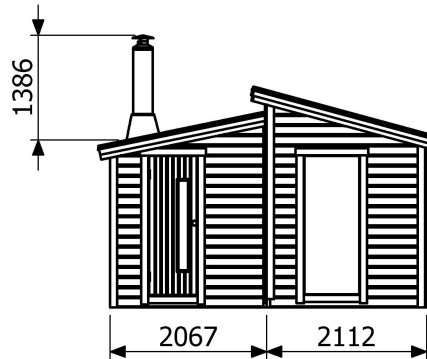


Fasad höger sida

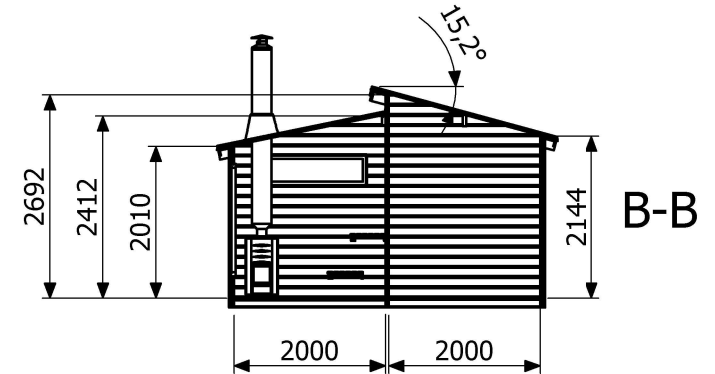

Sektion

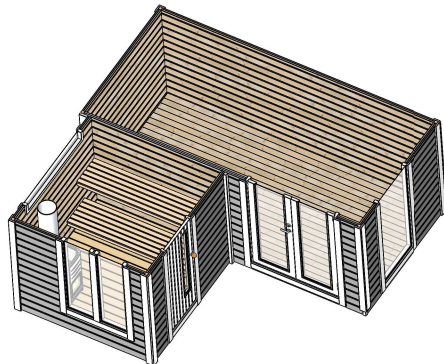

3D-vy

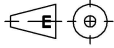Konstruerad av: JOE	Datum: 2025-09-22	Godkänd av:	Check-datum: 2025-09-28	Vikt Kg:	Skala: 1:100	Format: A4	Blad Nr: 1 / 2
 TRÄBYGGARNA		Namn: Fasad-, Plan- & Sektionsritning Bastustuga Funkis D2 IS 13m² IS = Ingång separat (bastu)				Art. Nr:	
	Gen. tol: EN ISO 13920-D					Kund/Notering: Träbyggarna	
	Generell Ra: 					Ritningsnummer:	Revision: