

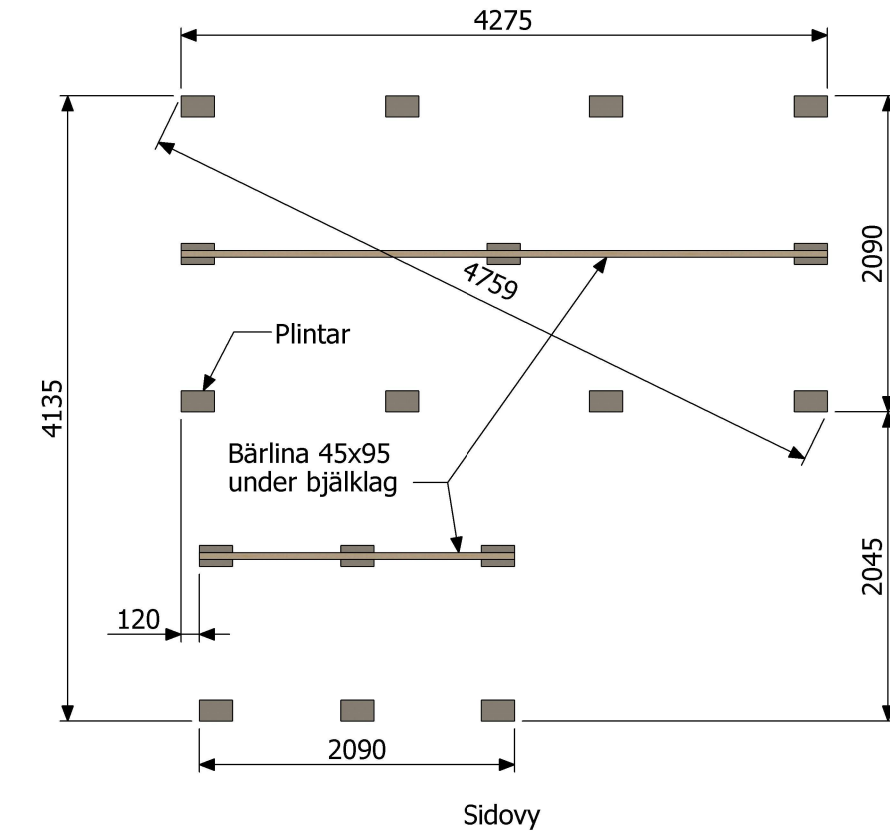
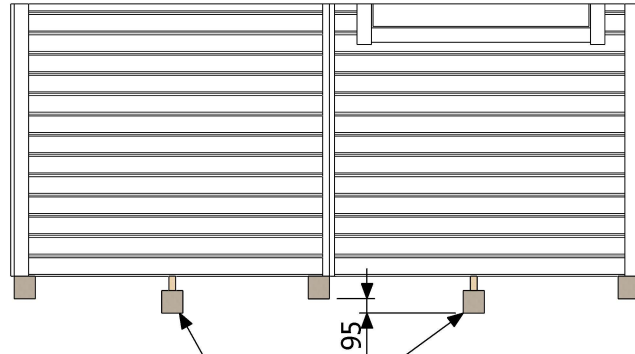


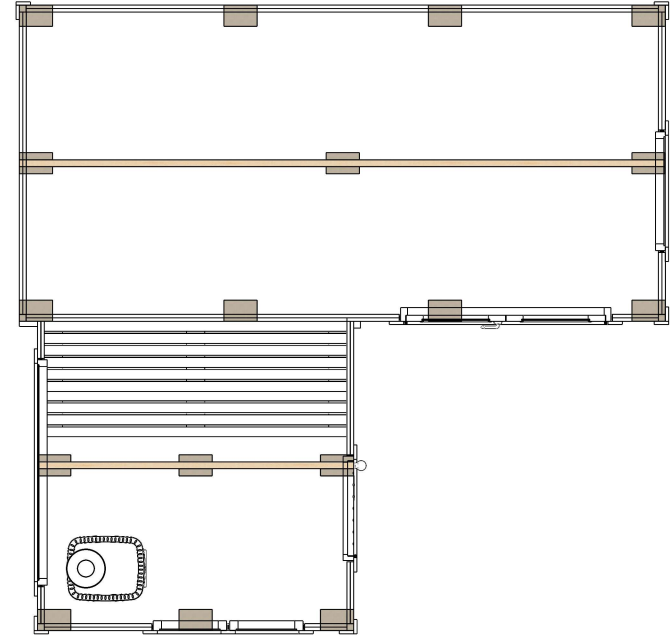

Se sidovy

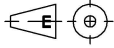

Plintar under bärlina placeras
95mm lägre än övriga plintar

Konstruerad av: JOE	Datum: 2025-10-03	Godkänd av:	Check-datum: 2025-09-30	Vikt Kg:	Skala: 1:50	Format: A4	Blad Nr: 1 / 1
 TRÄBYGGARNA		Namn: Plintritning Bastustugor Funkis D2 13m² Spegelad				Art. Nr:	
	Gen. tol:					Kund/Notering: Träbyggarna	
	Generell Ra: 					Ritningsnummer: Revision:	