


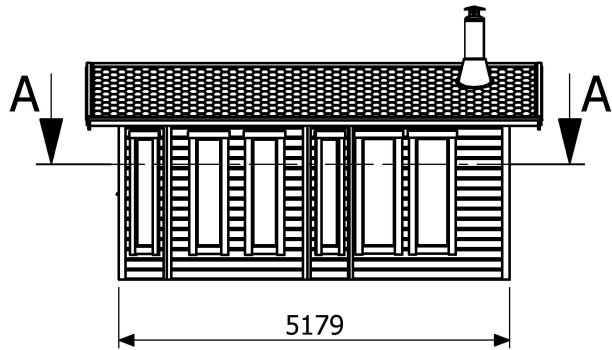


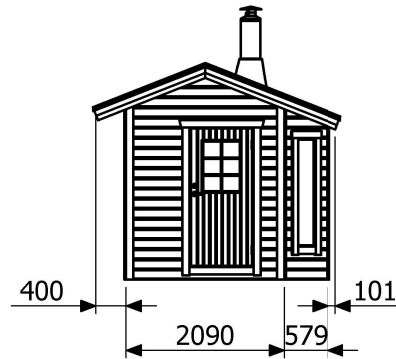


Fasad framsida

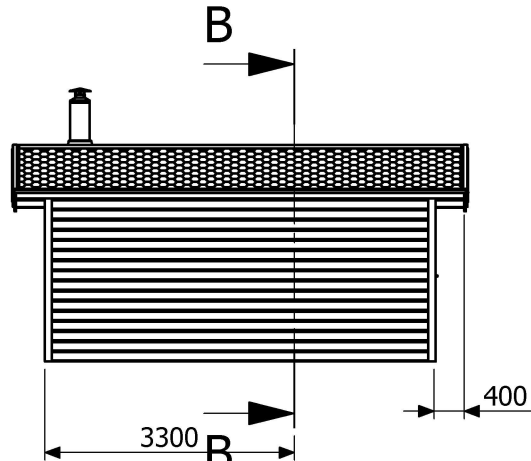


Fasad vänster sida

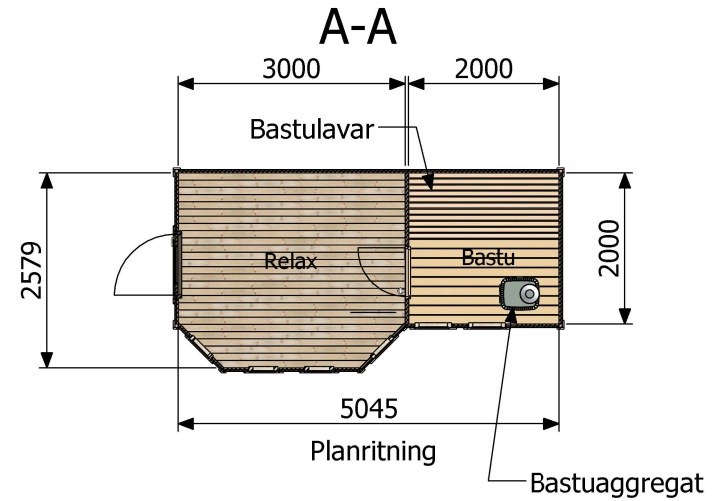


Fasad baksida

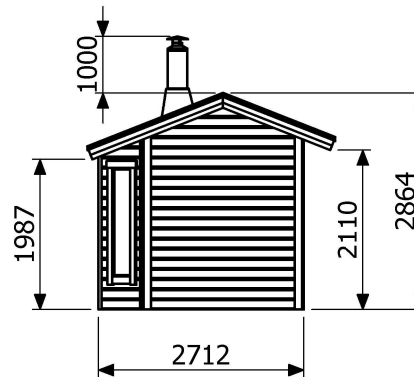

Fasad höger sida

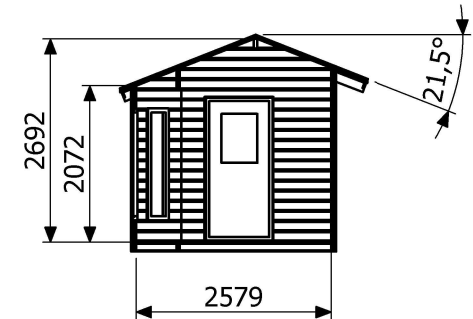


B-B
Sektion

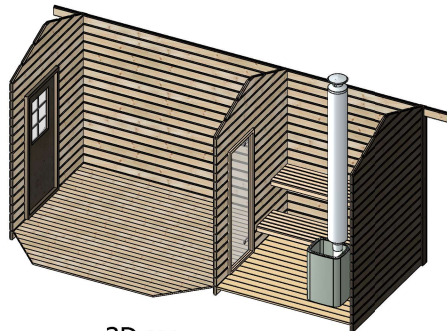

3D-vy

0

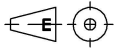Konstruerad av: JOE	Datum: 2025-08-25	Godkänd av:	Check-datum: 2025-09-01	Vikt Kg:	Skala: 1:100	Format: A4	Blad Nr: 1 / 2
 TRÄBYGGARNA		Namn: Fasad-, Plan- & Sektionsritning Bastustuga Långön med burspråk 12m²				Art. Nr:	
	Gen. tol: EN ISO 13920-D					Kund/Notering: Träbyggarna	
	Generell Ra: 					Ritningsnummer:	Revision: