

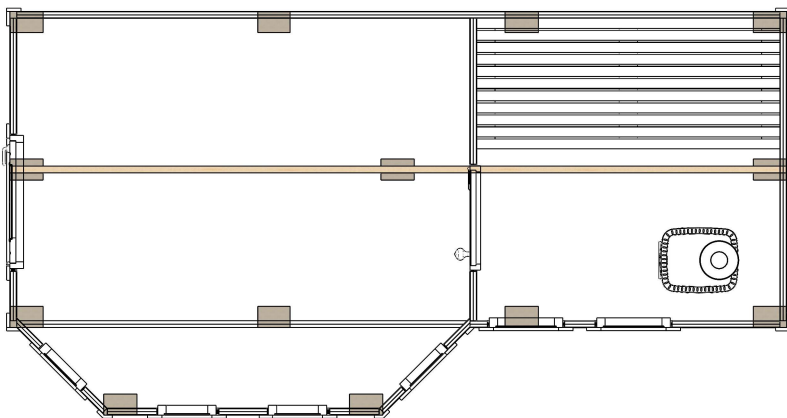



Se sidovy
➔

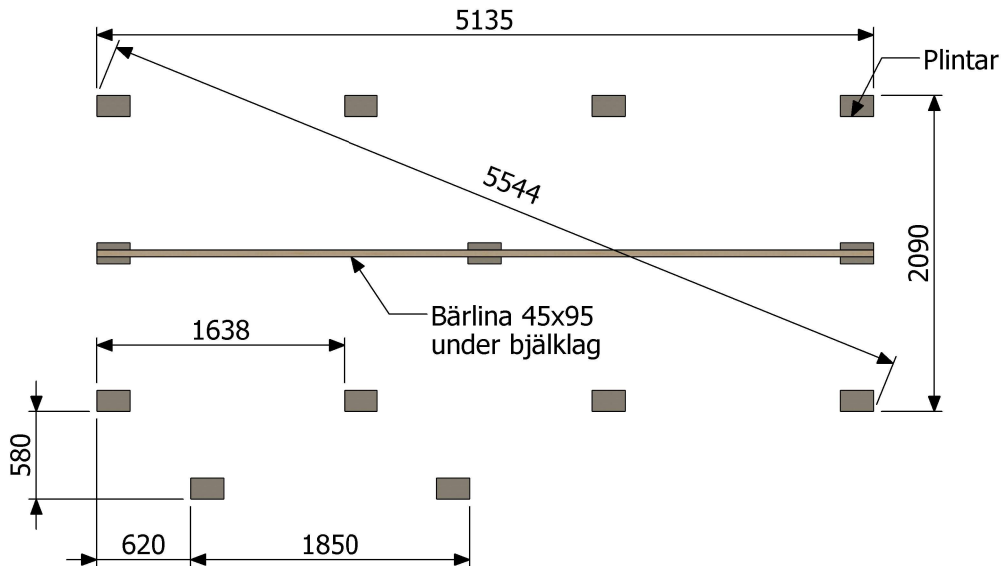

Sidovy

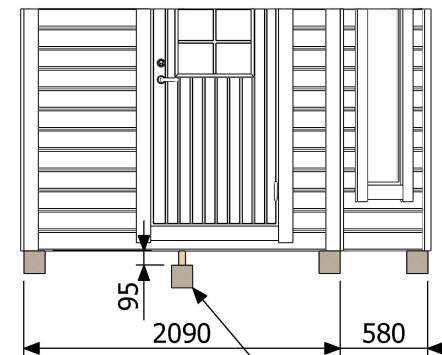

Plintar under bärlina placeras
95mm lägre än övriga plintar

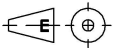Konstruerad av: JOE	Datum: 2025-09-02	Godkänd av:	Check-datum: 2025-09-02	Vikt Kg:	Skala: 1:50	Format: A4	Blad Nr: 1 / 1
 TRÄBYGGARNA	 Gen. tol:	Namn: Plintritning Bastustugor Burspråk 12m ²				Art. Nr:	
	Generell Ra: 					Kund/Notering: Träbyggarna	
						Ritningsnummer:	Revision: